


Escalier d'accès dessous



Salle de spectacle de Renens vue scène 1/50

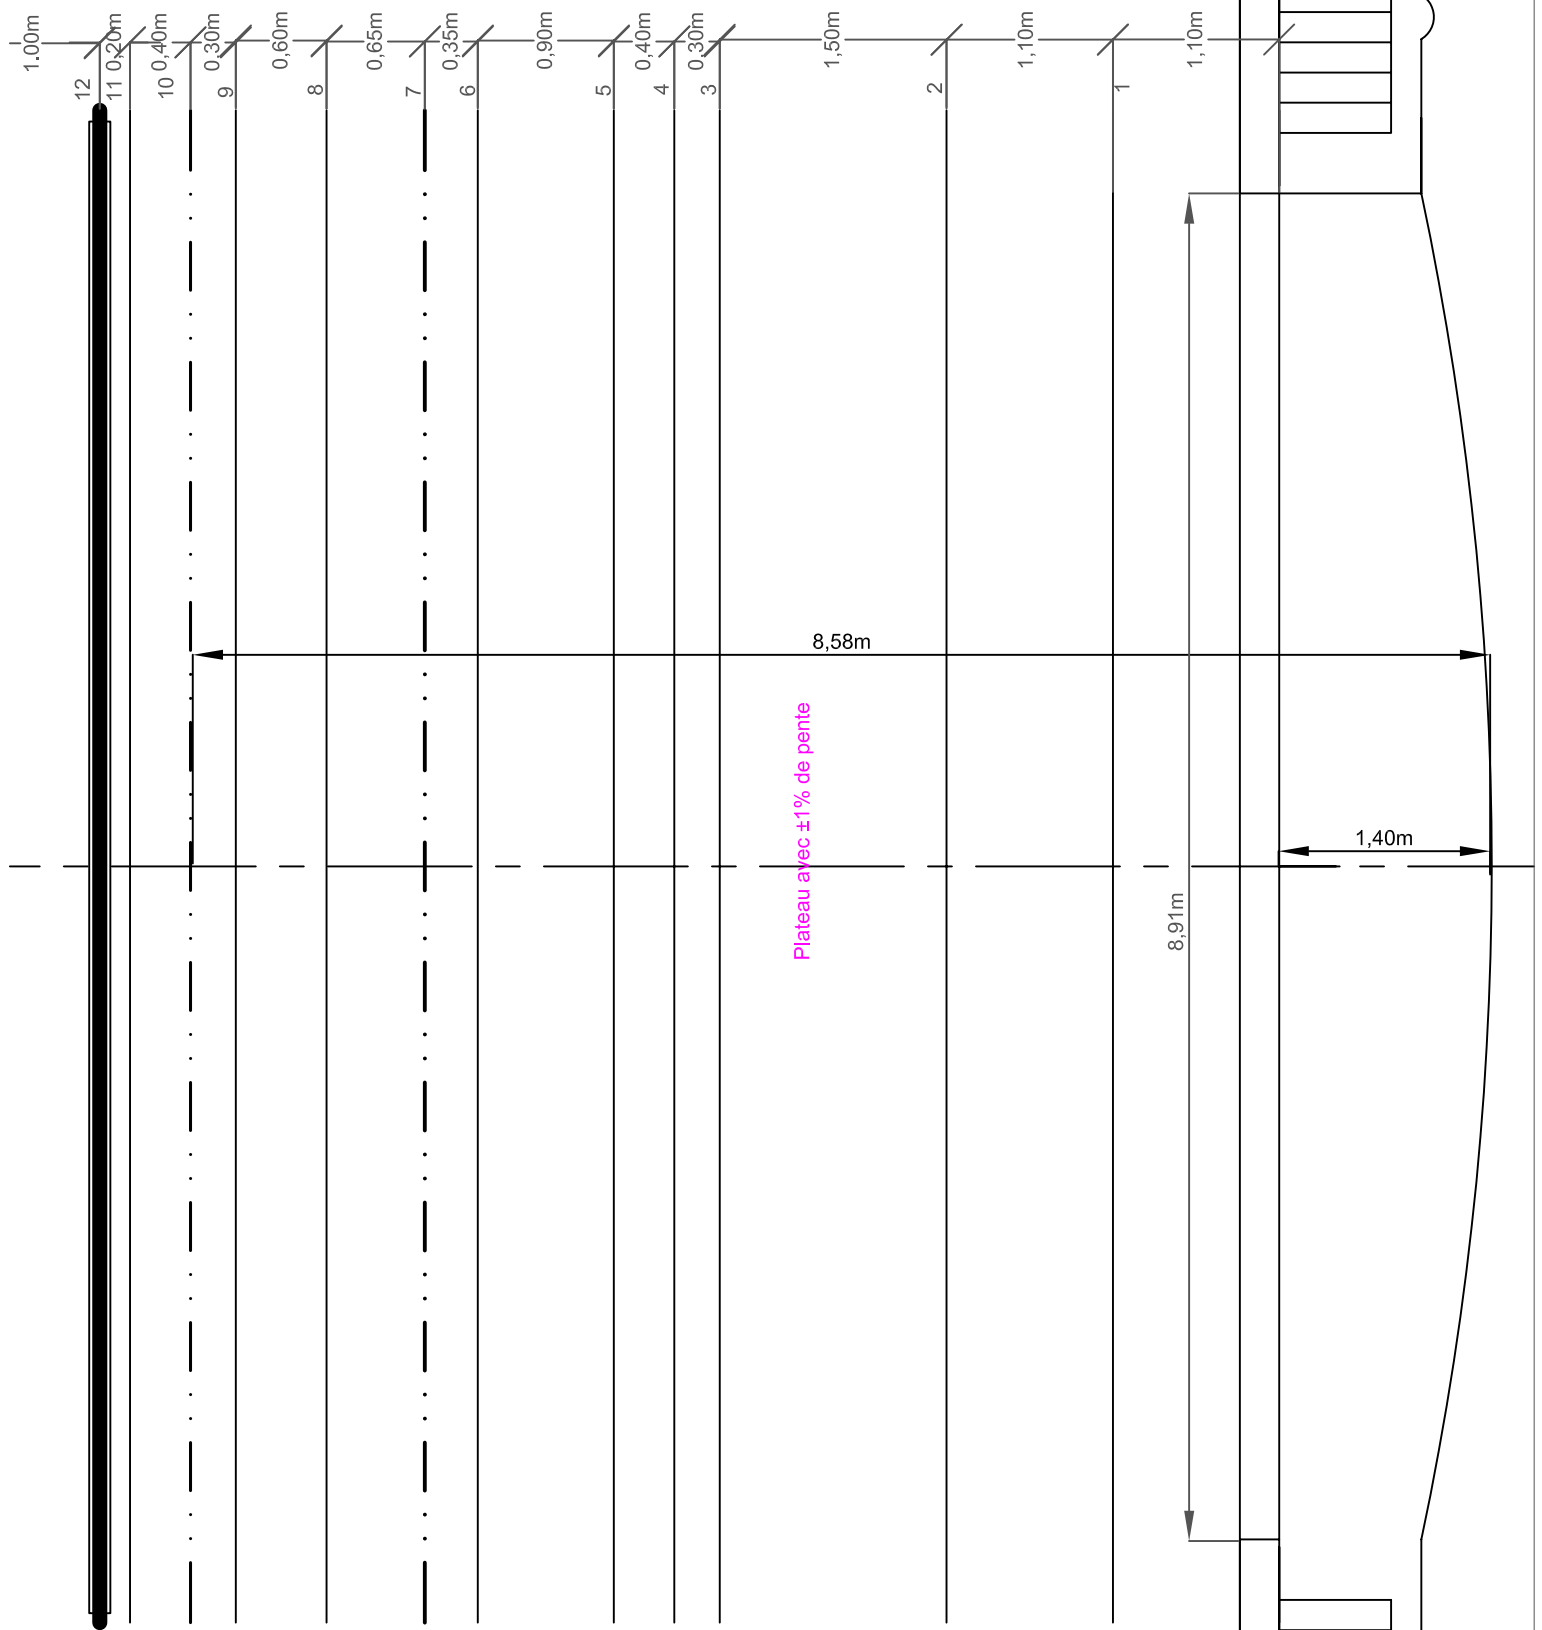