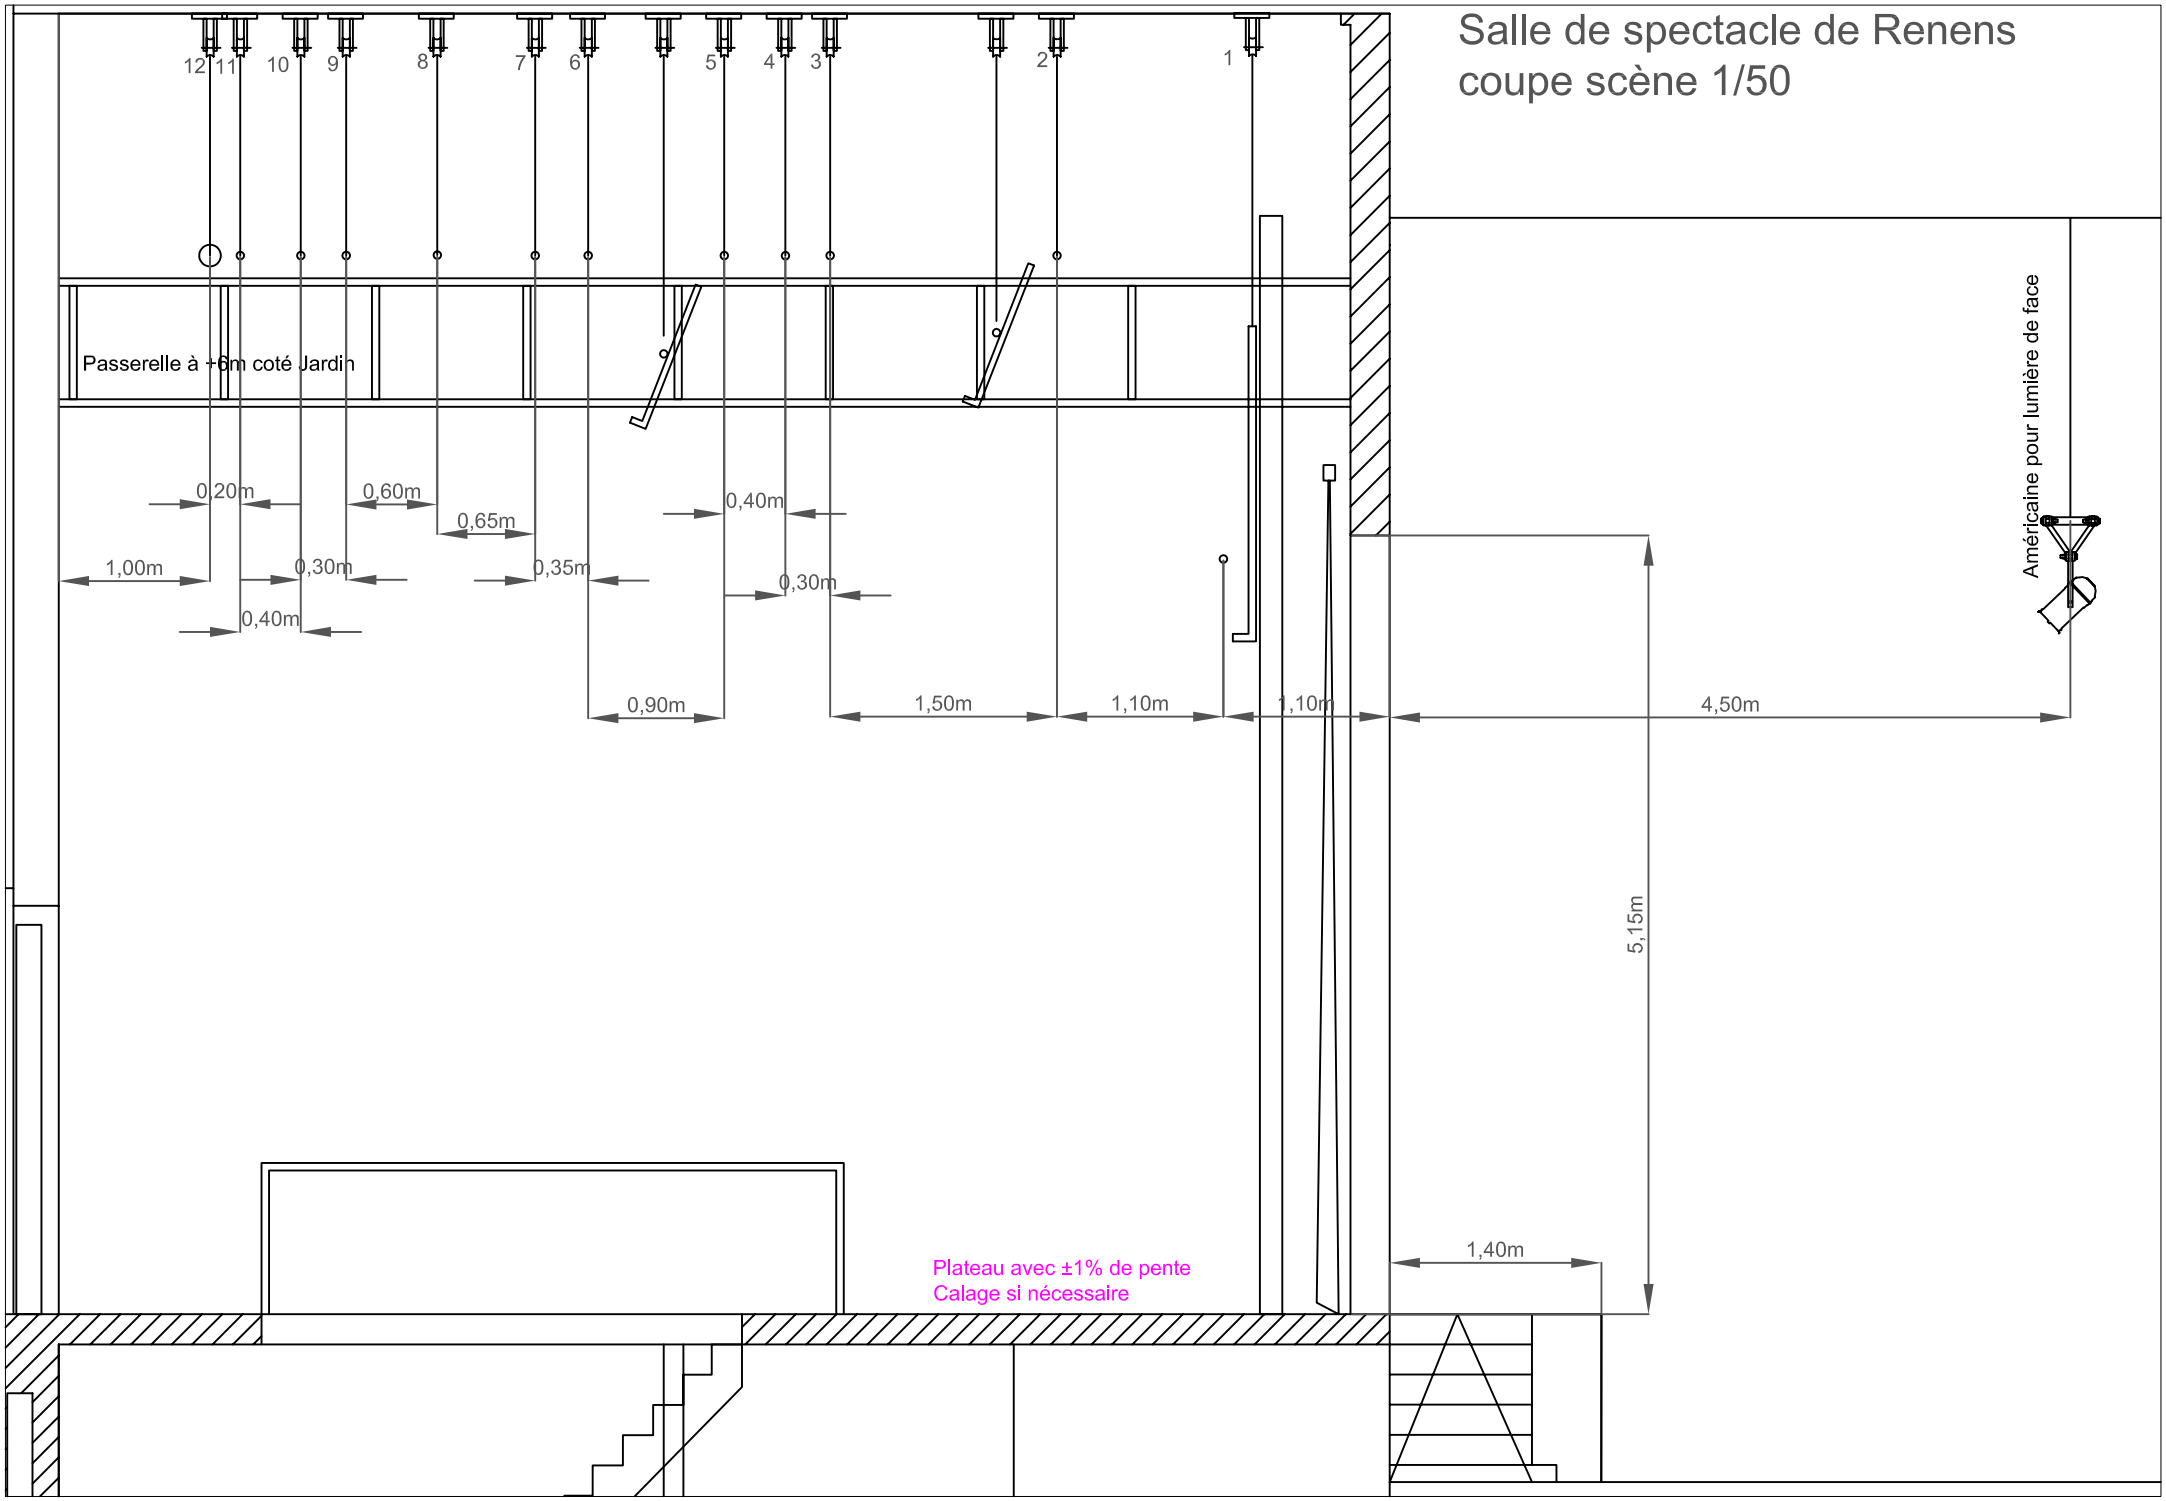Salle de spectacle de Renens
coupe scène 1/50